


Schnitt A  
00 BASIS / STANDART

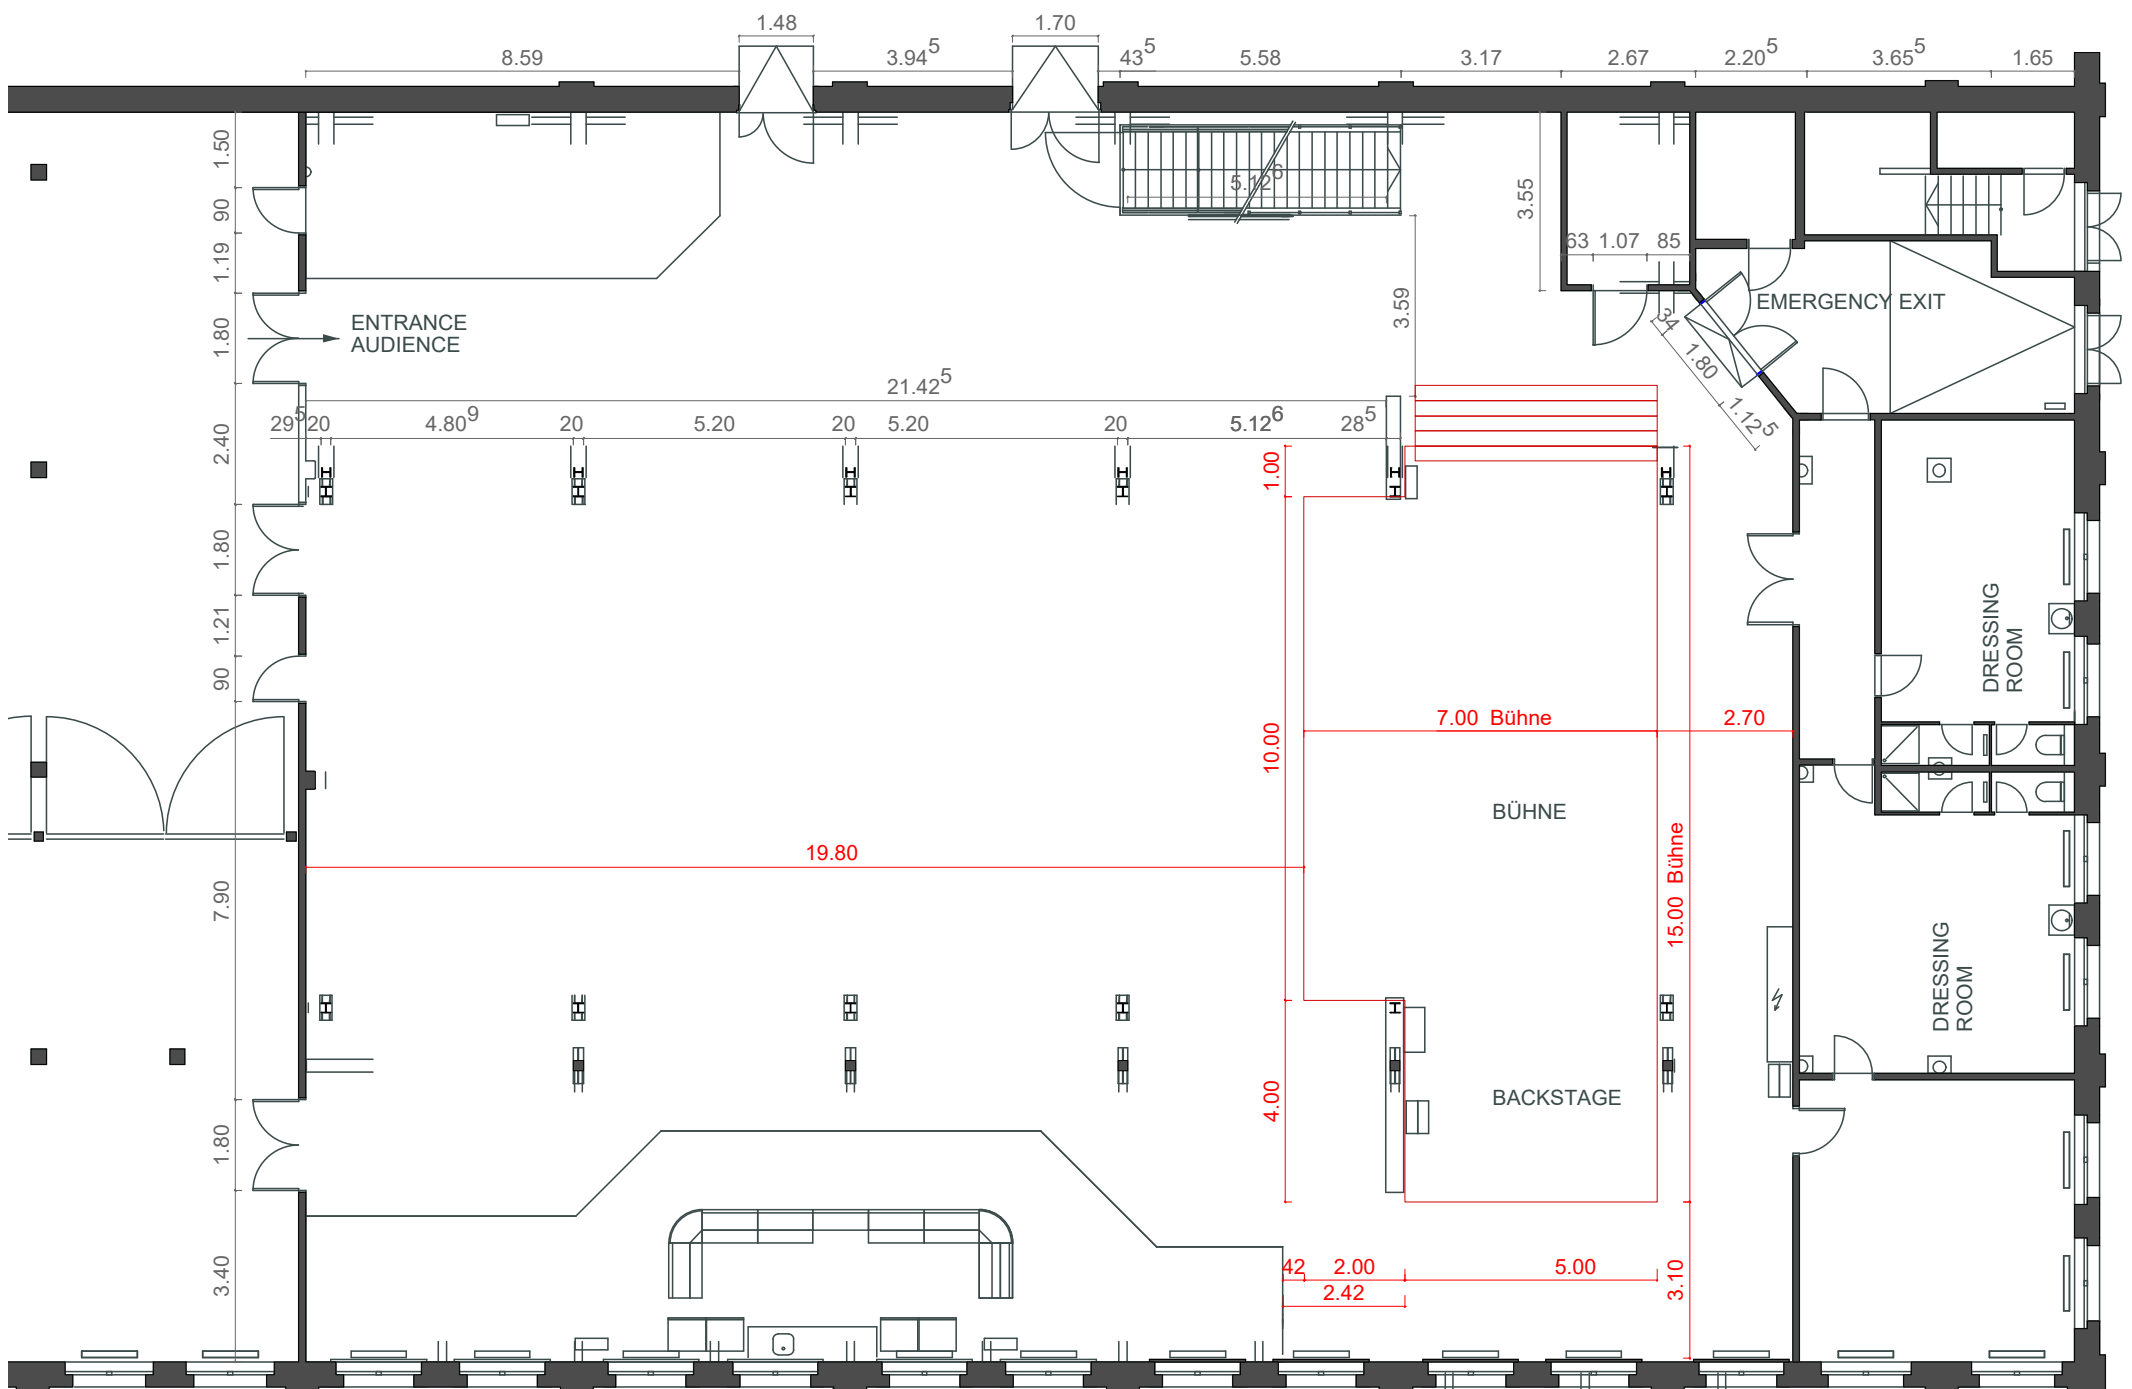

Grundriss  
00 BASIS / STANDART

Objekt: Rote Fabrik Aktionshalle			Rote Fabrik Seestrasse 395 Postfach 1073 8038 Zürich
Einrichtung: 00 BASIS / STANDART			
Massstab: 1:150	Datum: 27.03.2019	04	
Format: A 3	Gezeichnet: TM	Kontakt: www.rotfabrik.ch	