




Schnitt A-A

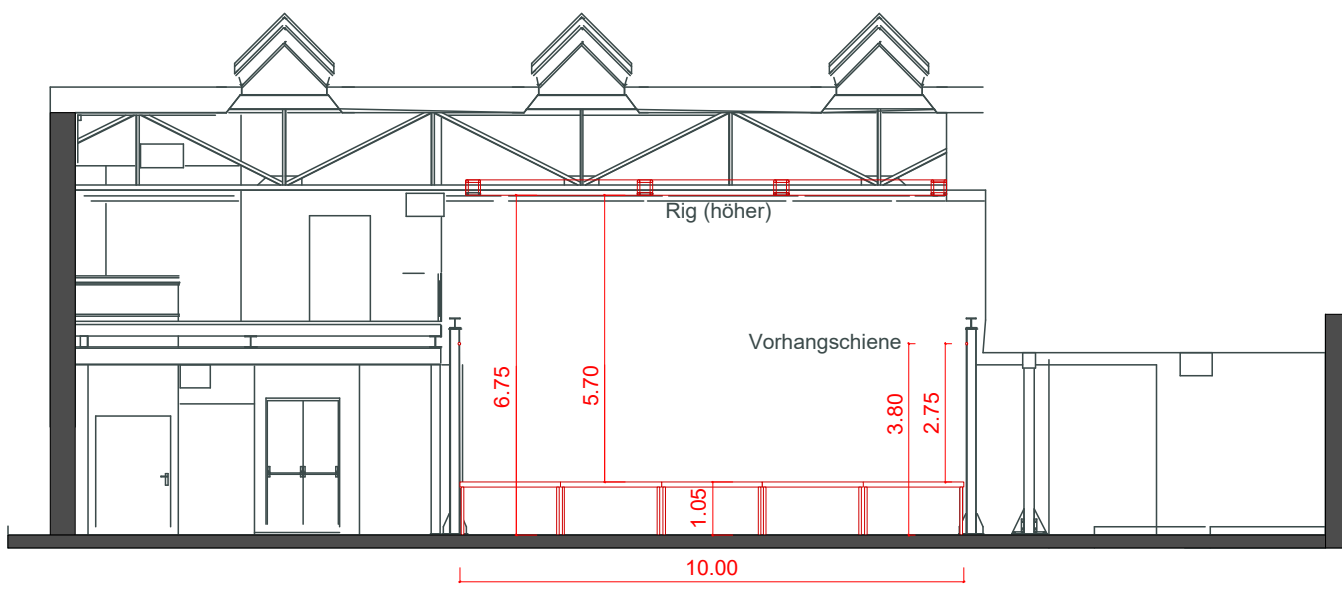

Schnitt B-B

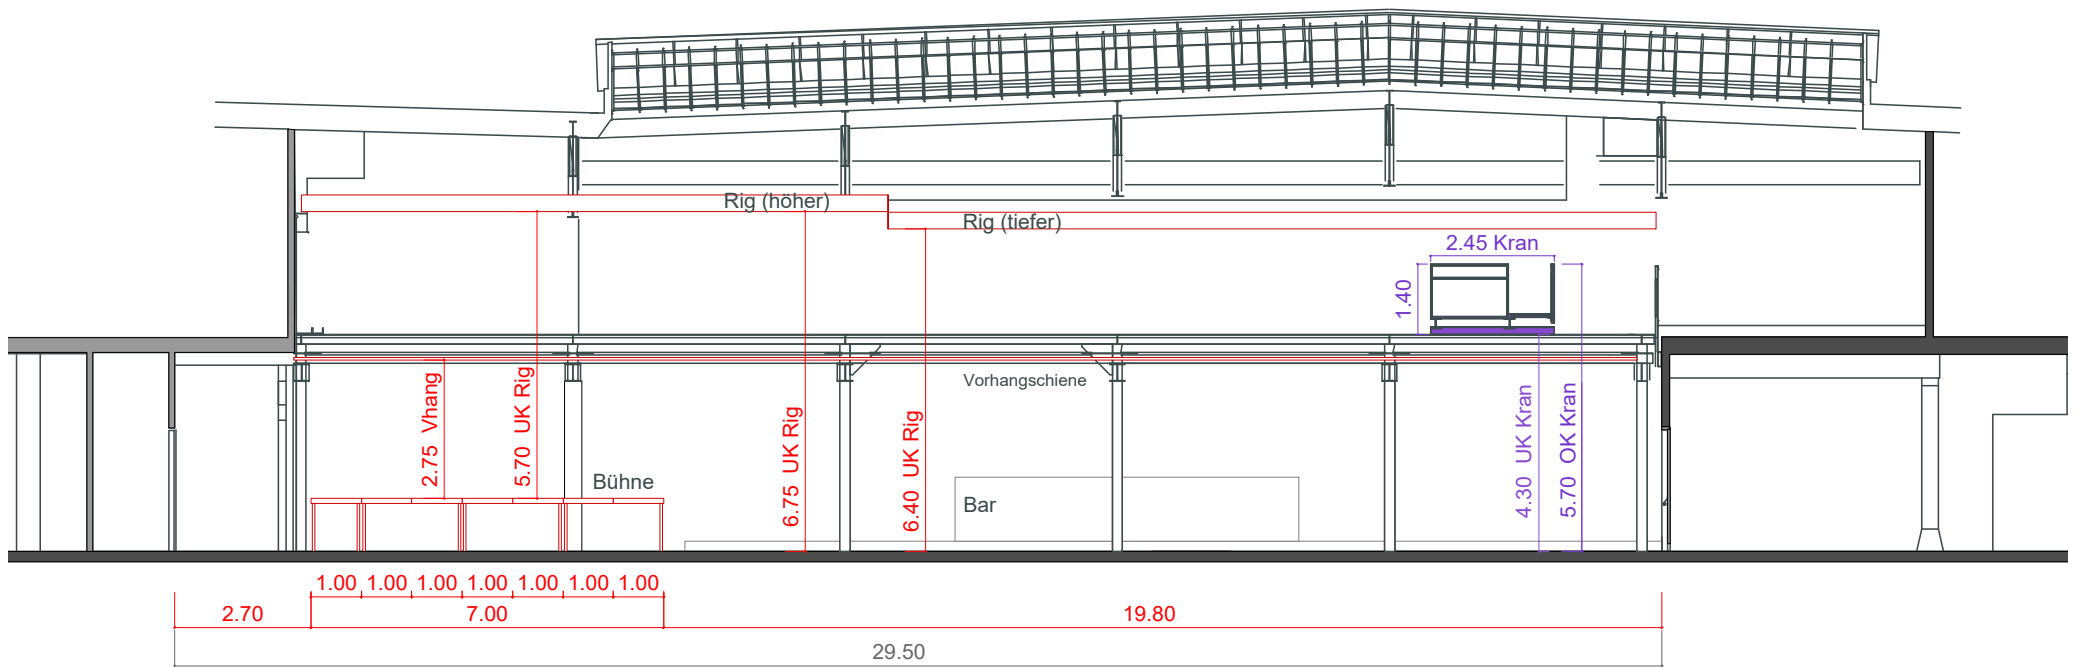

Schnitt C-C

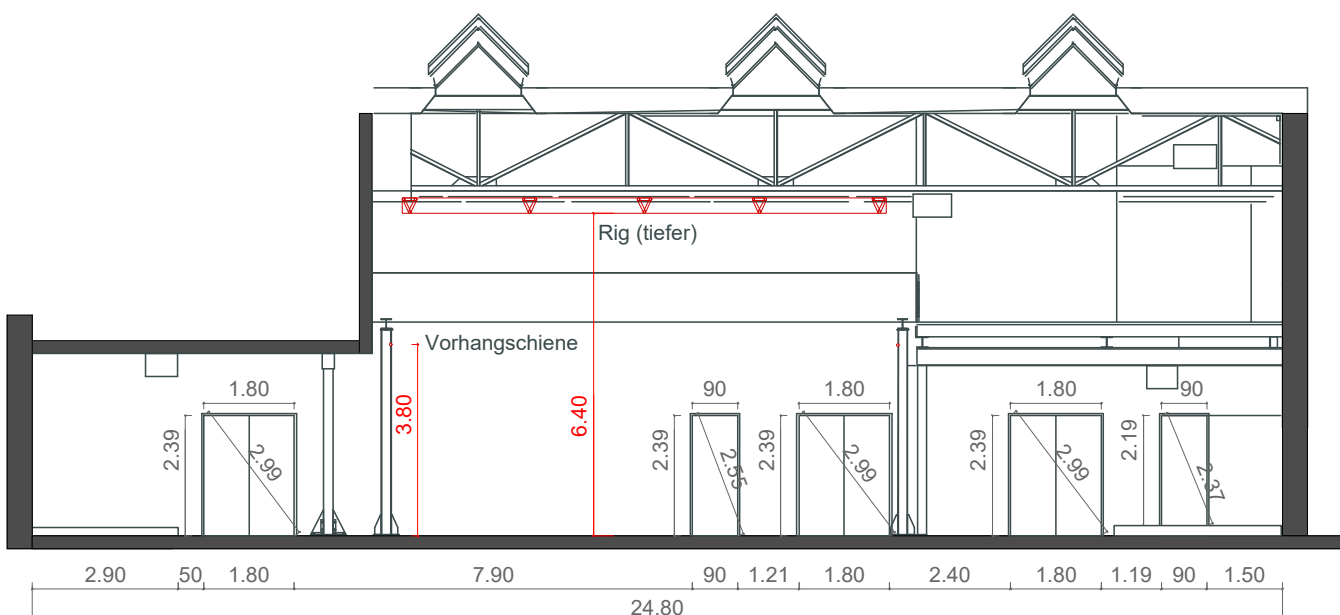

Schnitt D-D

Objekt: Rote Fabrik Aktionshalle			Rote Fabrik Seestrasse 395 Postfach 1073 6038 Zolmen
Schnitte: 05 SCHNITTE: A-A, B-B, C-C, D-D			
Masstab: 1:150	Datum: 22.03.2019	04	
Format A 4	Gezeich.: TM	Kontakt www.rotefabrik.ch	