


Längsschnitt

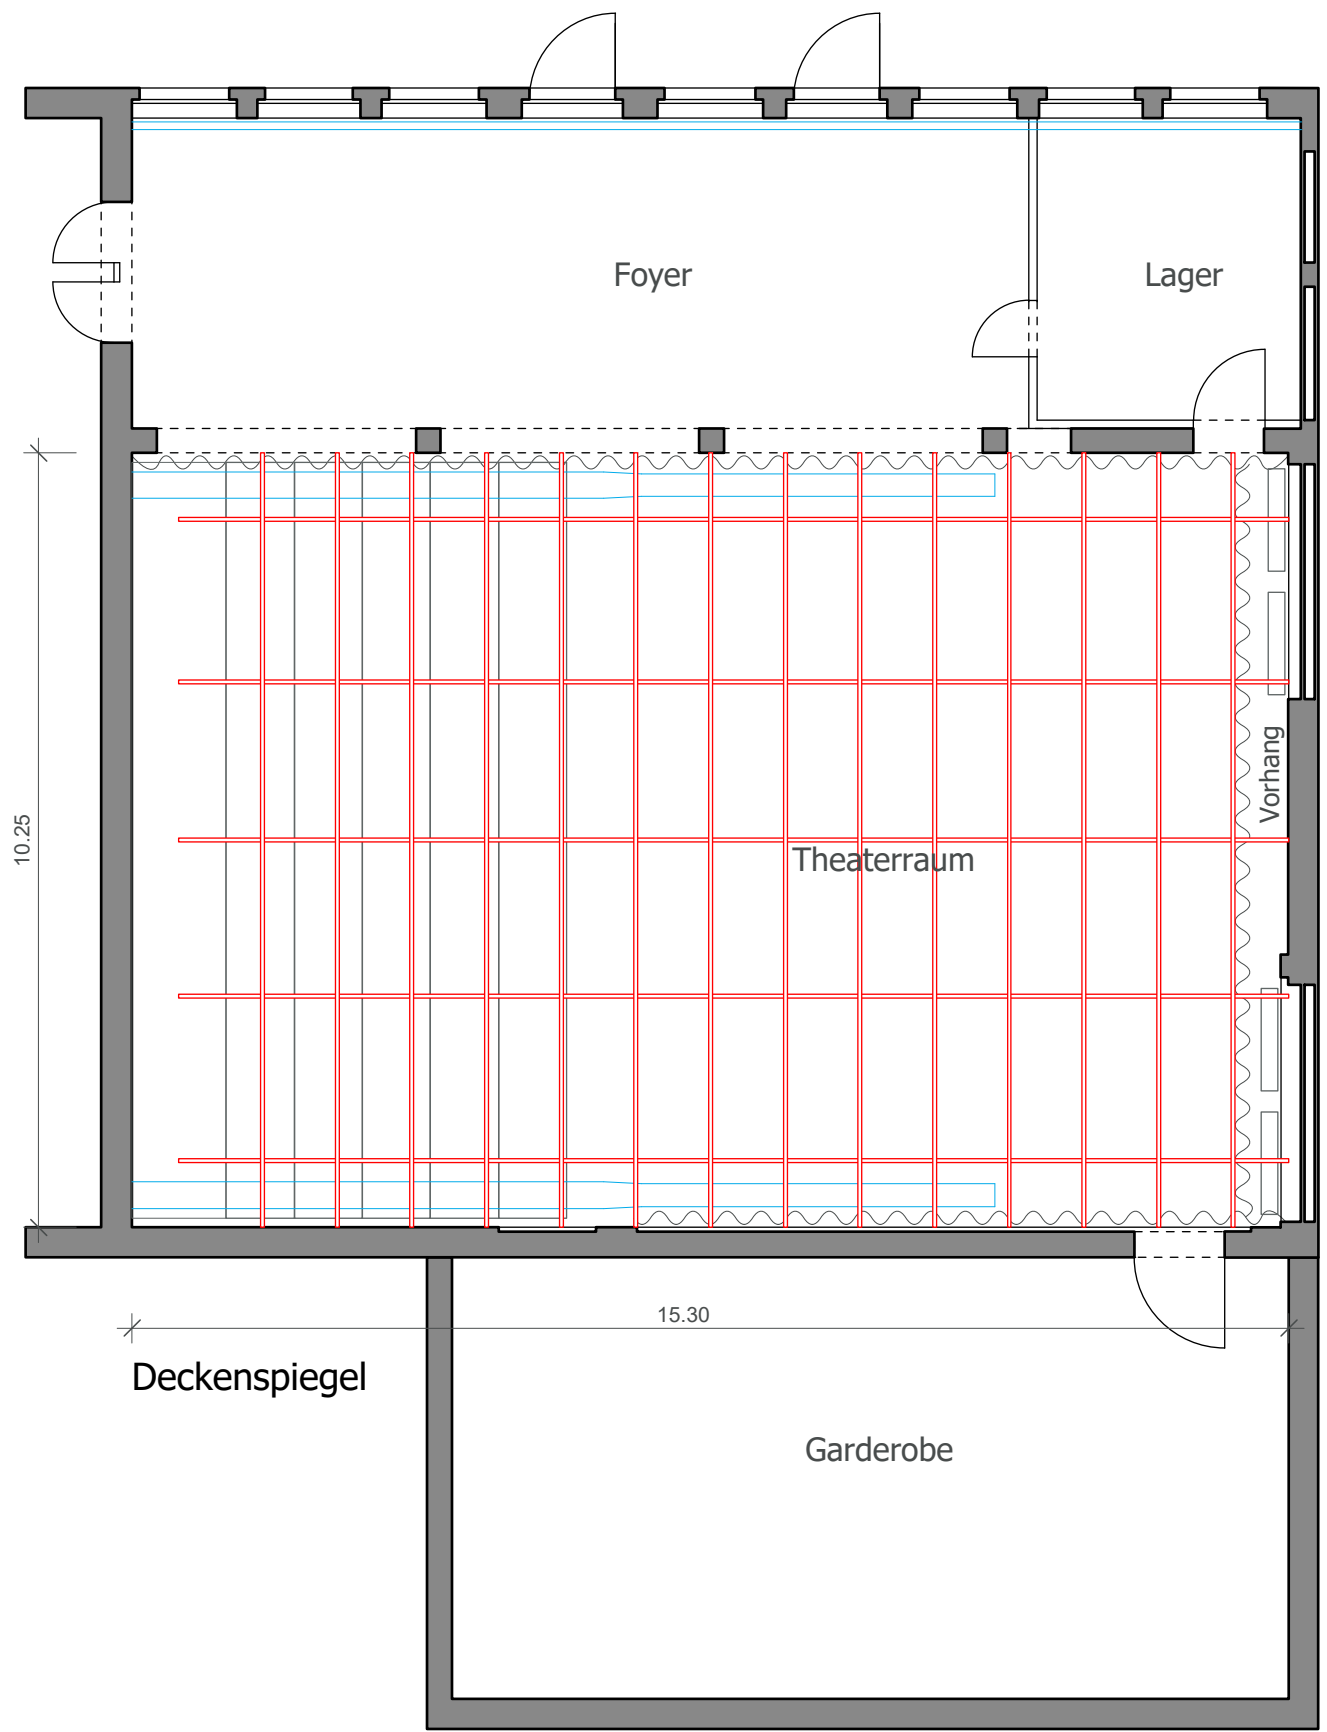

<b>Objekt</b> ROTE FABRIK <b>FABRIKTHEATER</b>			Rote Fabrik Seestrasse 395 Postfach 1073 8038 Zürich
<b>Plan</b> DECKENSPIEGEL / LÄNGSSCHNITT			
<b>Masstab</b> 1:100	<b>Datum</b> 27.03.19	<b>Plan Nr.</b> IGRF_FT_DS_01	
<b>Format</b> A 3	<b>Gezeich.</b> TM	<b>Kontakt</b> www.rotfabrik.ch	