


Schnitt A
06 RIG

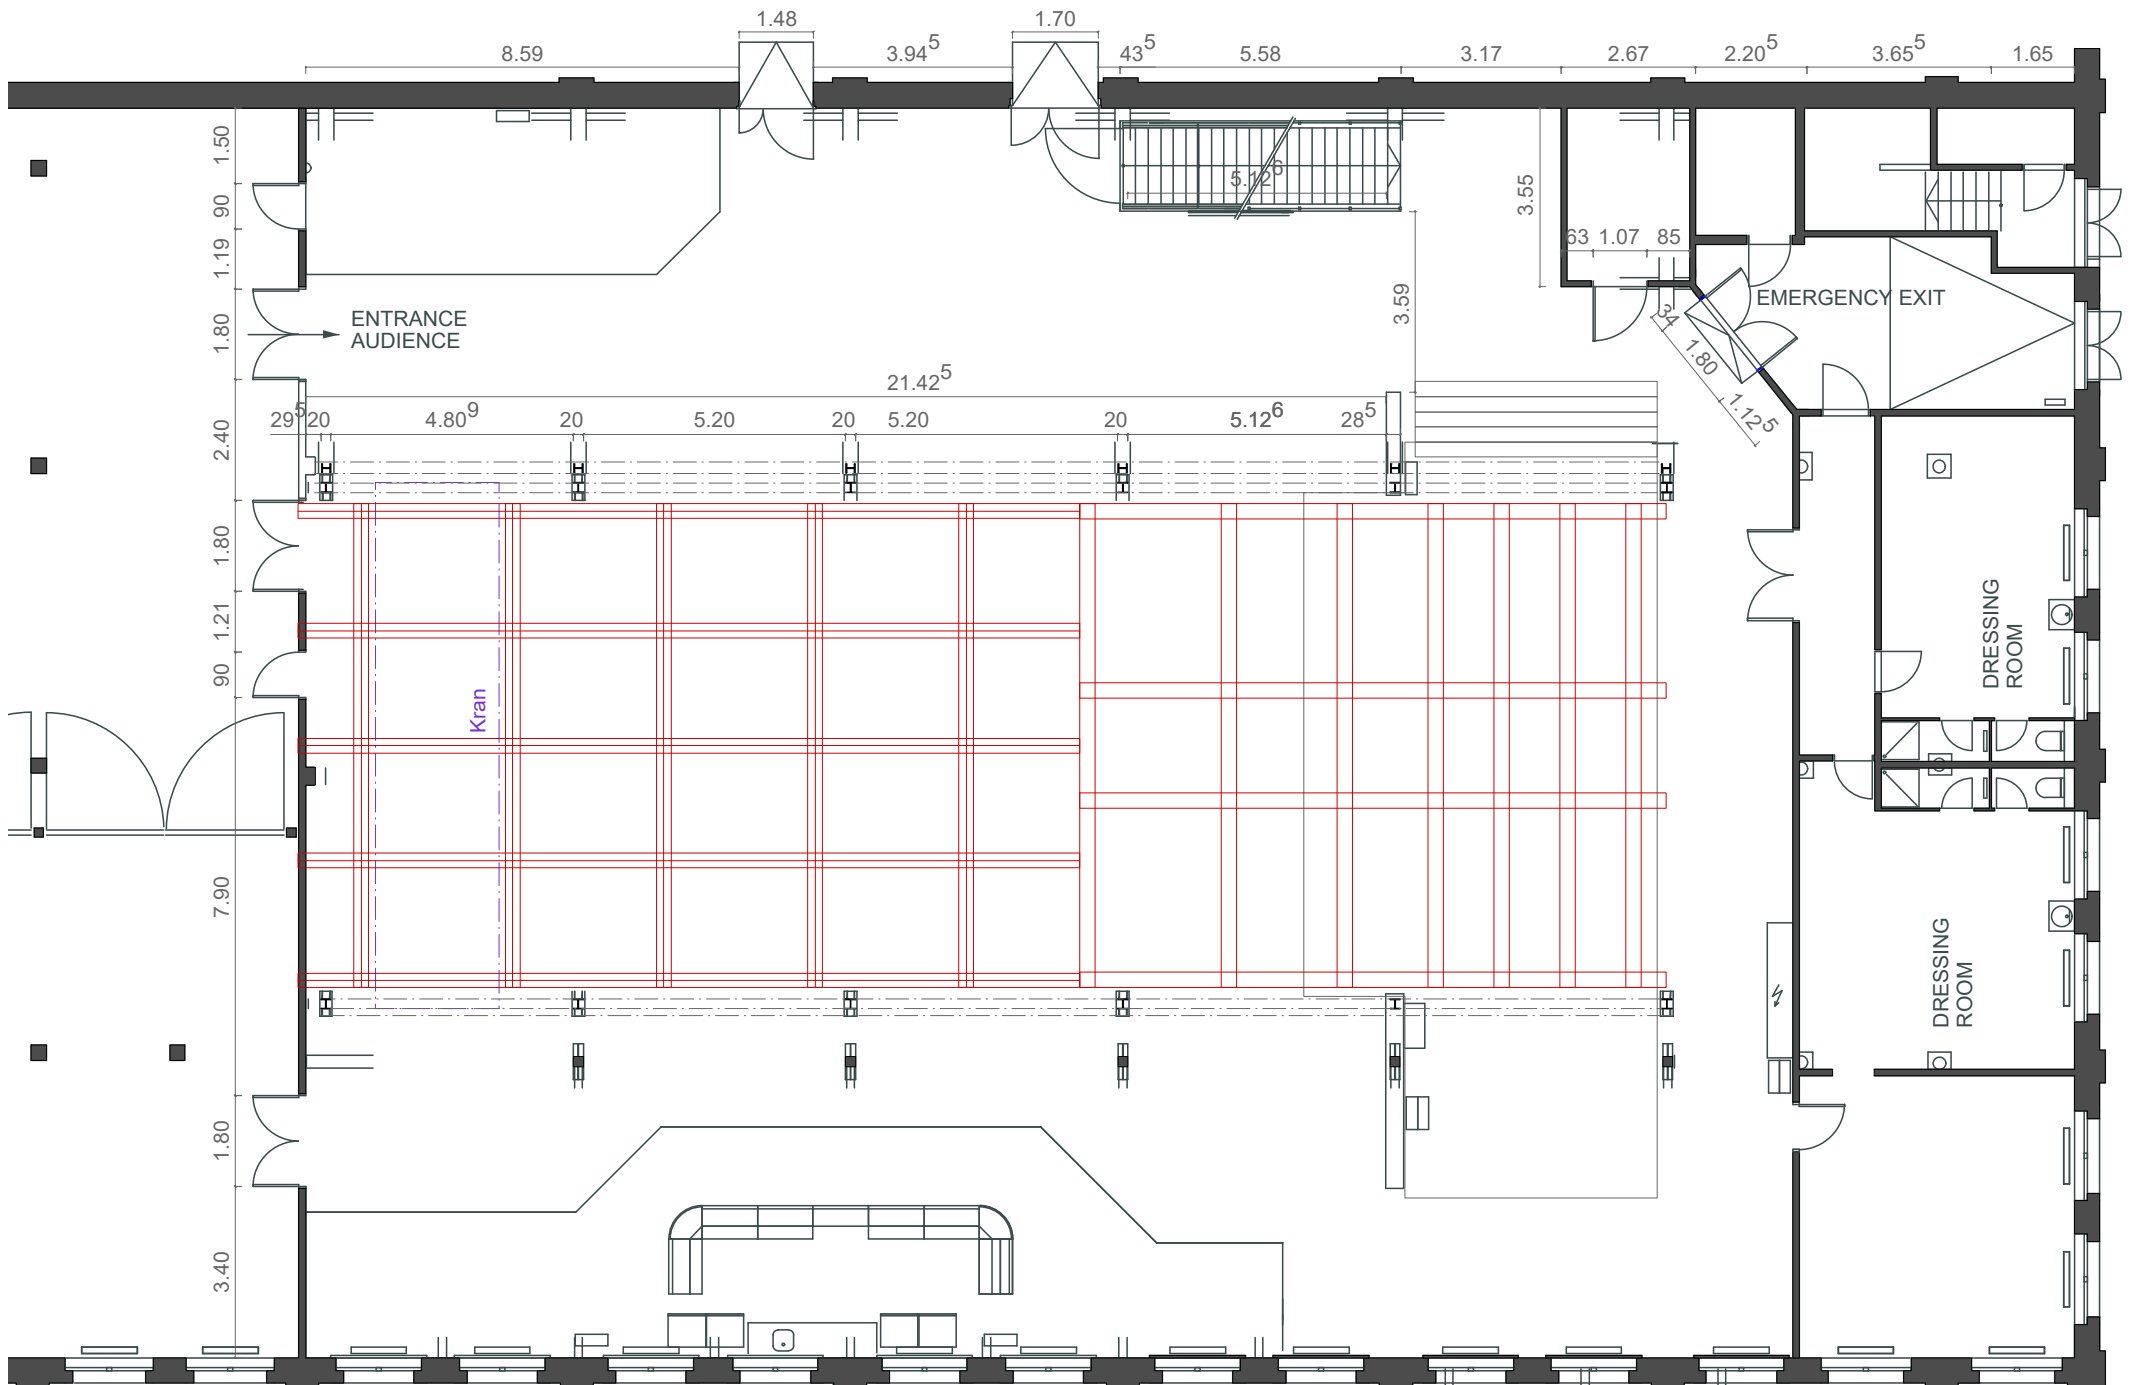

Deckenspiegel
06 RIG

Objekt: Rote Fabrik Aktionshalle			Rote Fabrik Seestrasse 395 Postfach 1073 8038 Zürich
Einrichtung: 06 RIG / Deckenspiegel			
Massstab: 1:150	Datum: 27.03.2019	04	
Format: A 3	Gezeichnet: TM	Kontakt: www.rotfabrik.ch	