

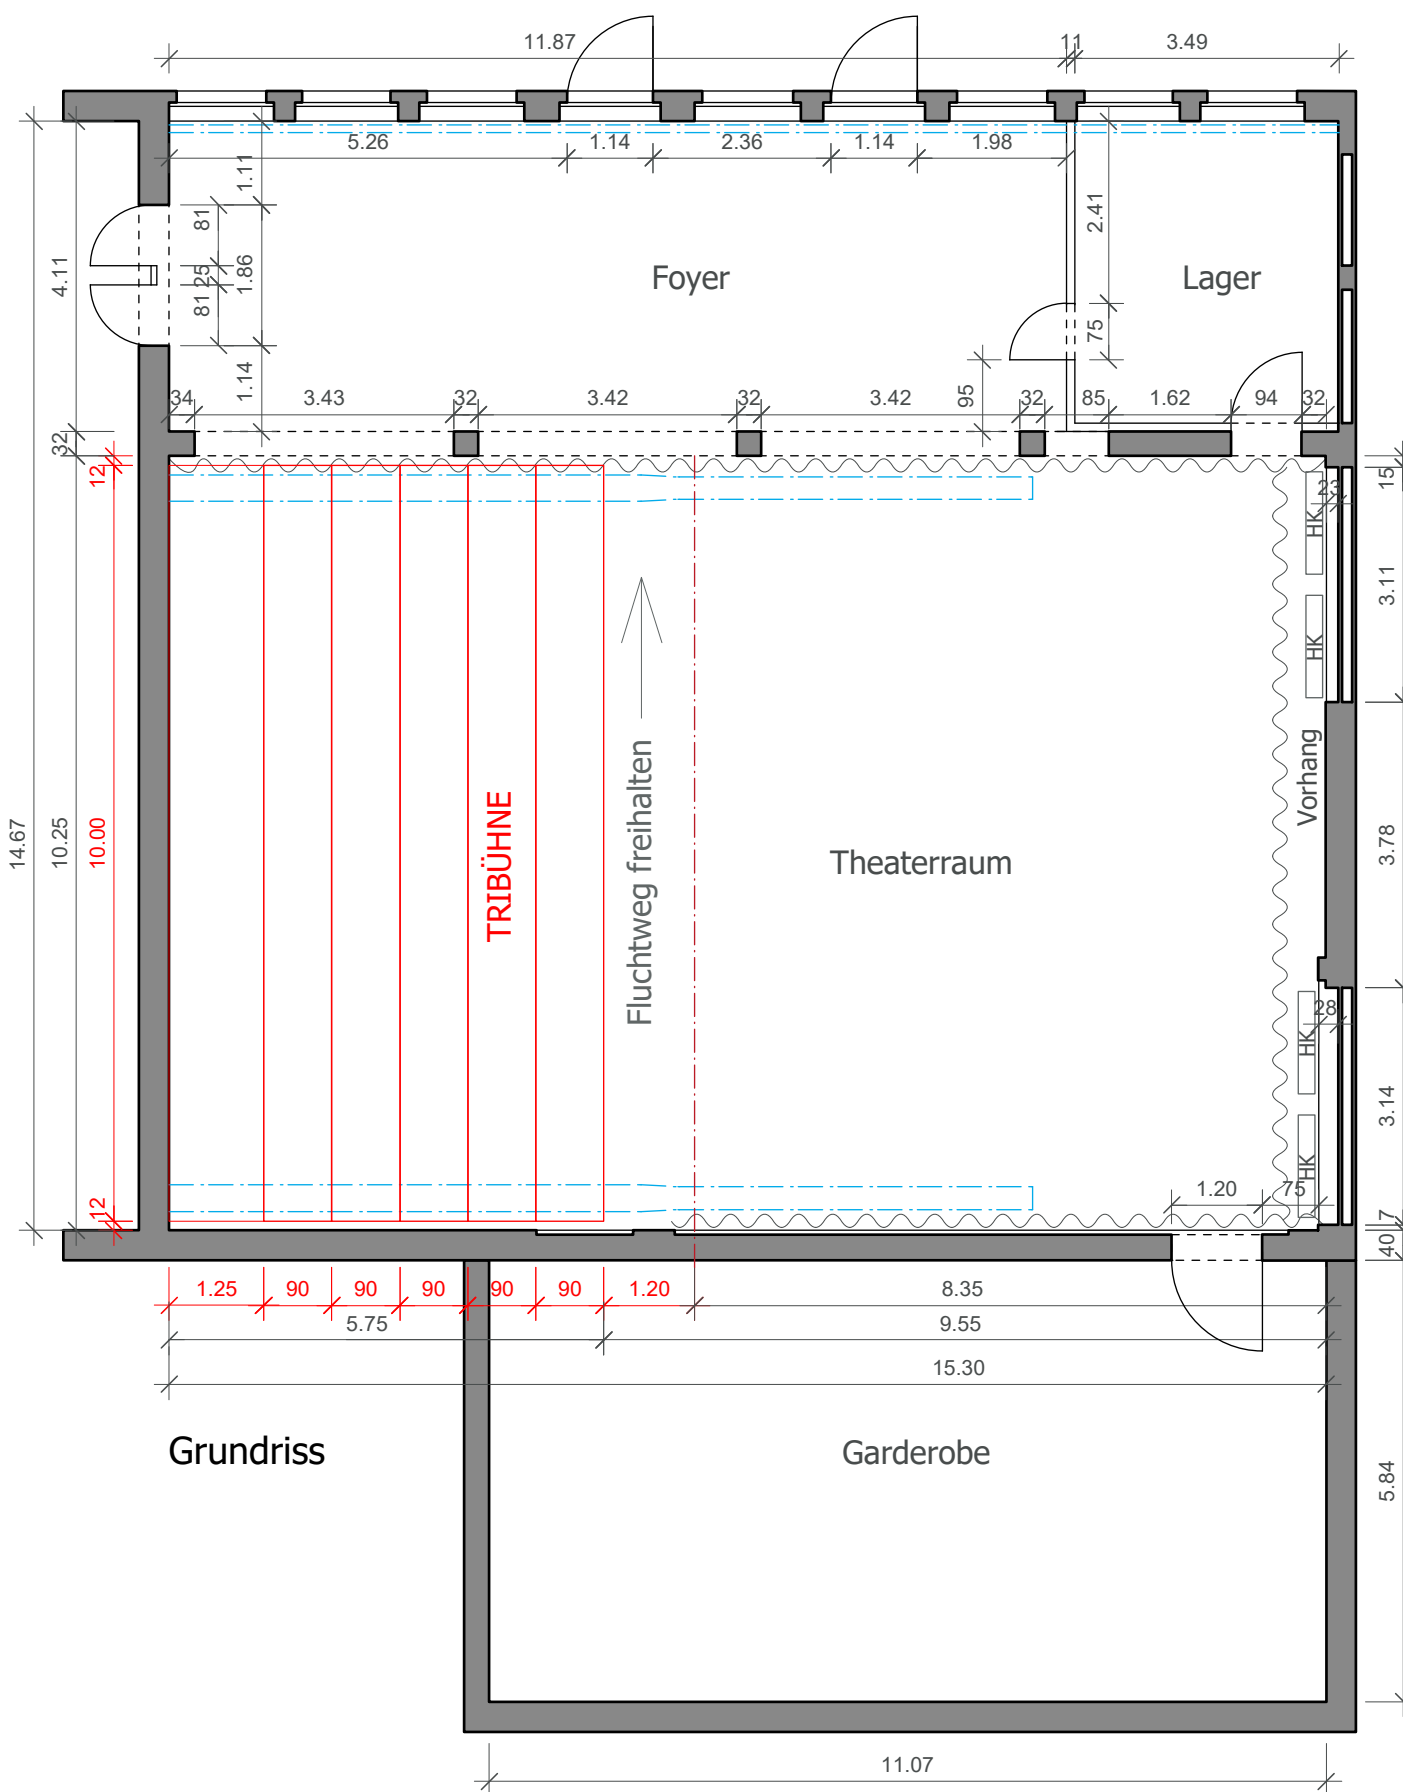


Längsschnitt

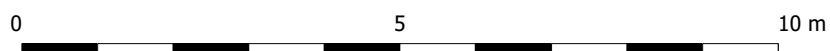

Grundriss

Querschnitt

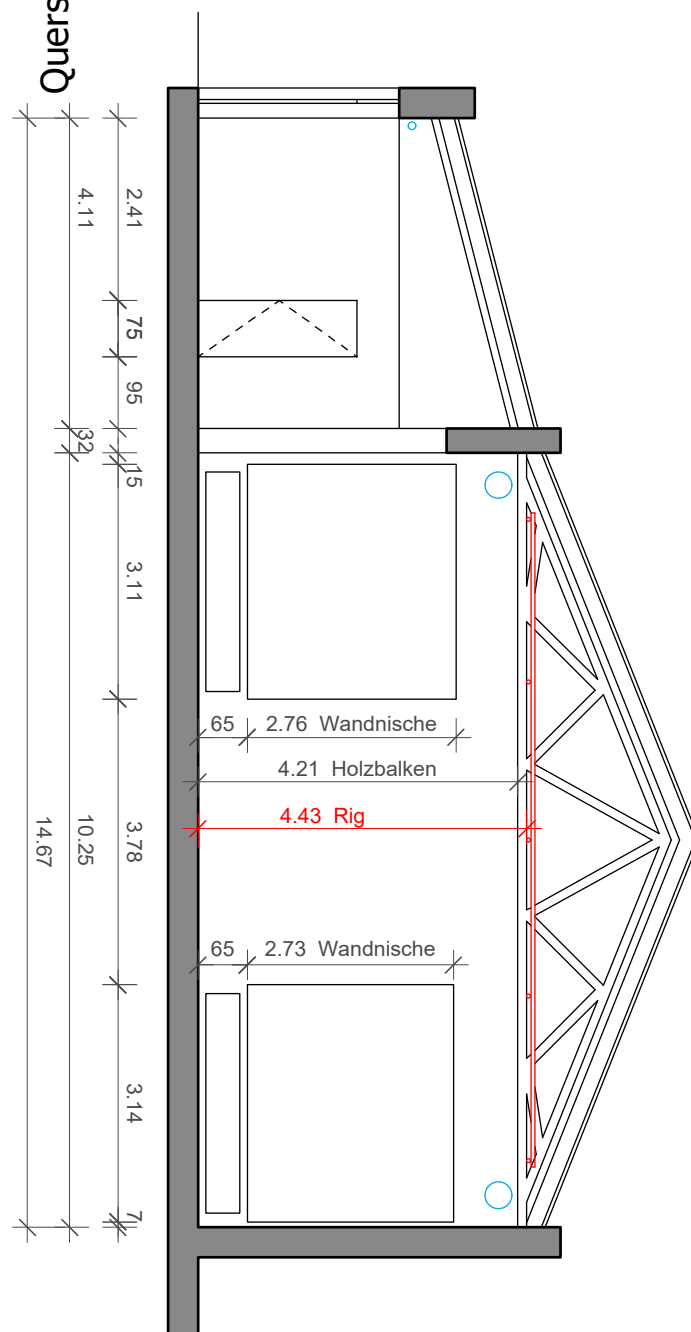

Objekt ROTE FABRIK FABRIKTHEATER			Rote Fabrik Seestrasse 395 Postfach 1073 8038 Zürich
Plan GRUNDRISS / SCHNITTE			
Masstab 1:100	Datum 27.03.19	Plan Nr. IGRF_FT_GR_01	
Format A 3	Gezeich. TM	Kontakt www.rotfabrik.ch	